


D	UTÖKNING CARPORT	150122	MJ
C	TVÄTTST. - KÖKSINREDN.	141208	MJ
B	DUSCH I BADRUM	141112	MJ
A	AREA I SOVRUM	141107	MJ
BET	ANT	ÄNDRINGEN AVSER	DATUM
			SIGN




**BYGGLOVSHANDLING**  
 HALMSTAD ONSJÖ 32:134  
 NYBYGGNAD AV SENIORBOENDE

Mats Janson Konsult AB  
 Ekarp, Fröllinge, 310 44 Getinge  
 Telefon: 035-54640, 070-2564630  
 E-mail: mats.janson@ekarp.se

UPPDRAG NR	RITAD/KONSTR AV	HANDLÄGGARE
2014-11-01	MJ	MJ
	ANSVARIG	
	MATS JANSON	

PLAN BOTTENVÄNING HUS 1 - 6		
SKALA	NUMMER	BET
A1 = 1:100 A3 = 1:200	A01	D

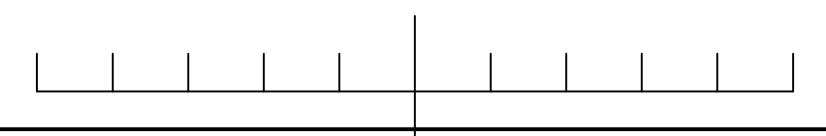

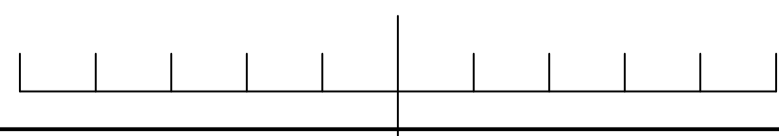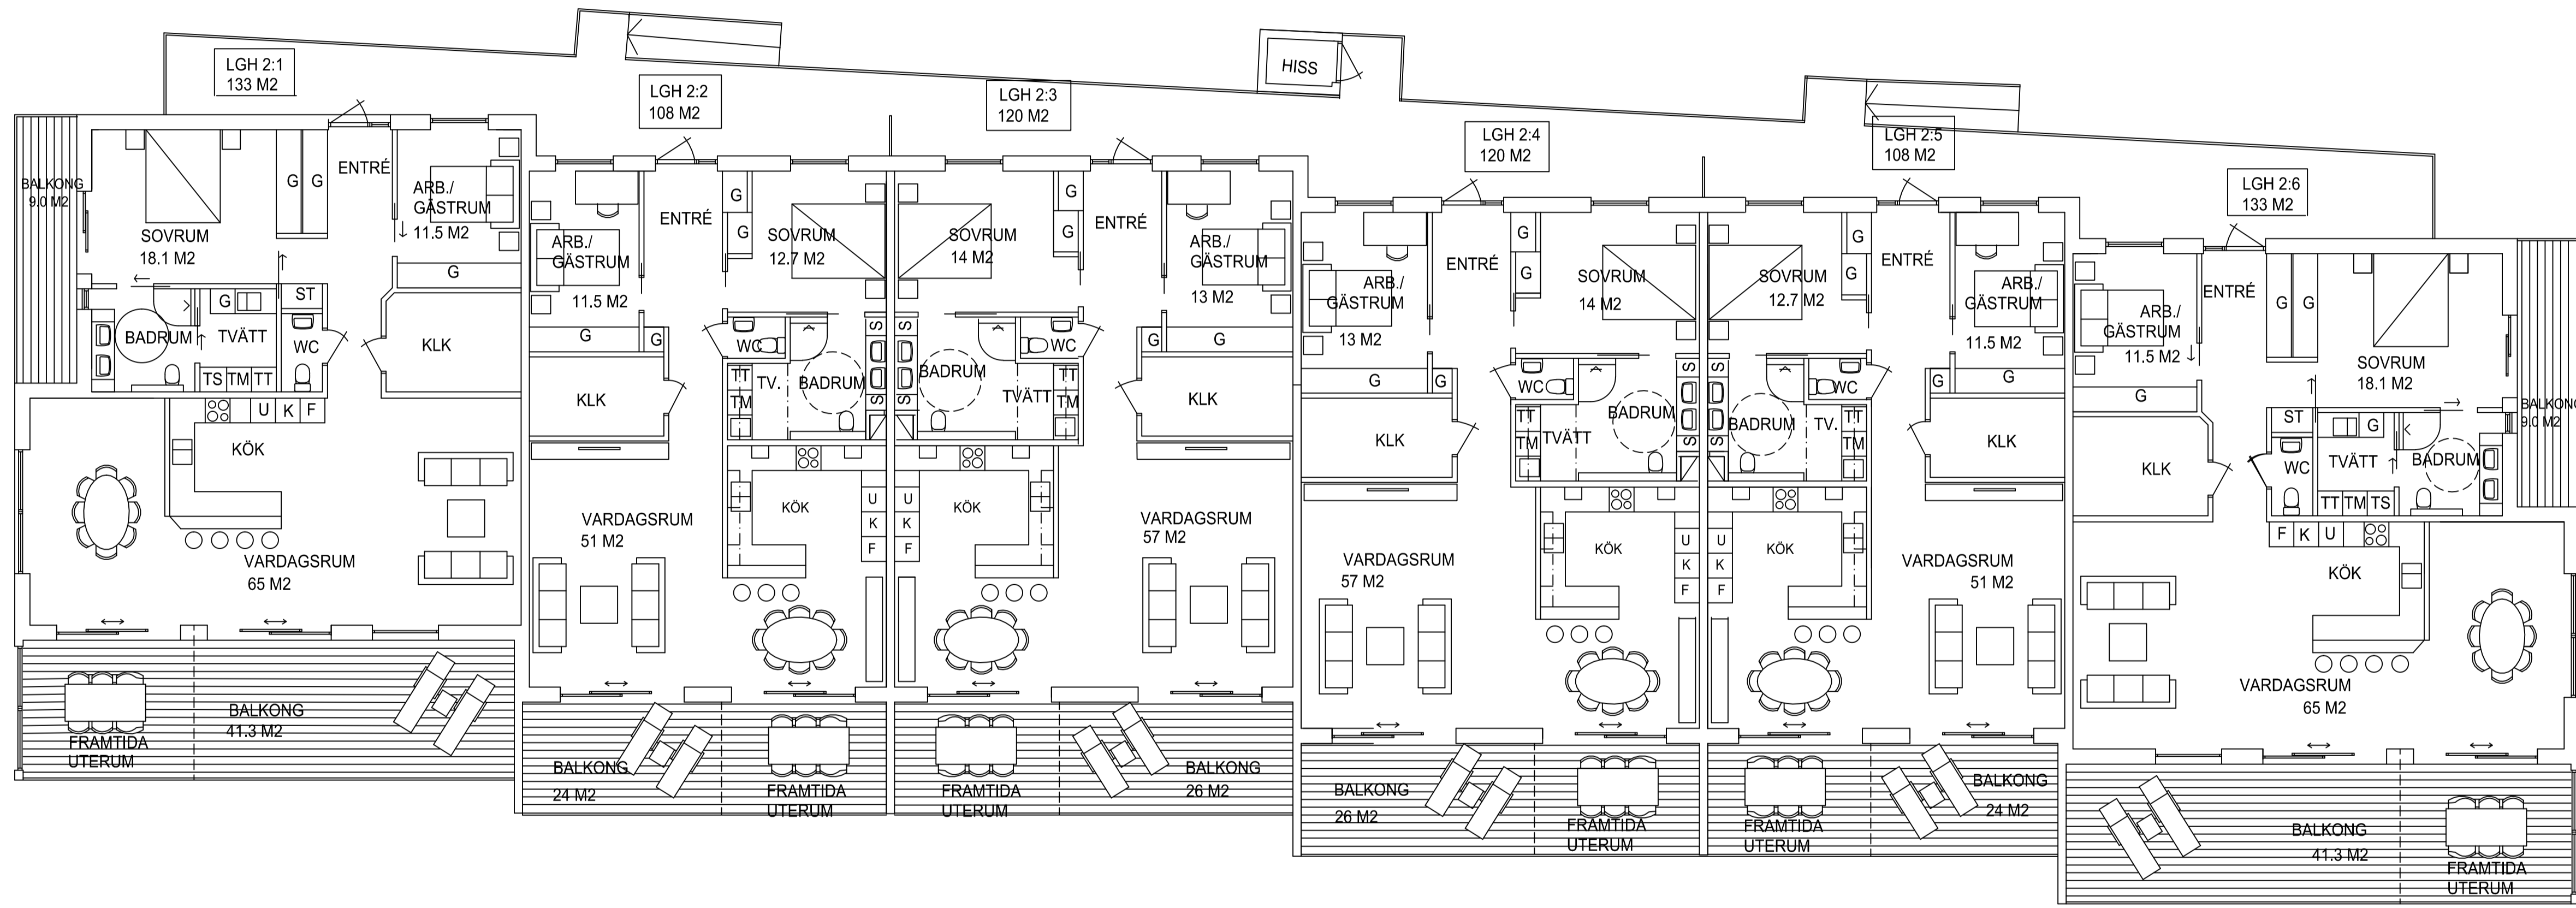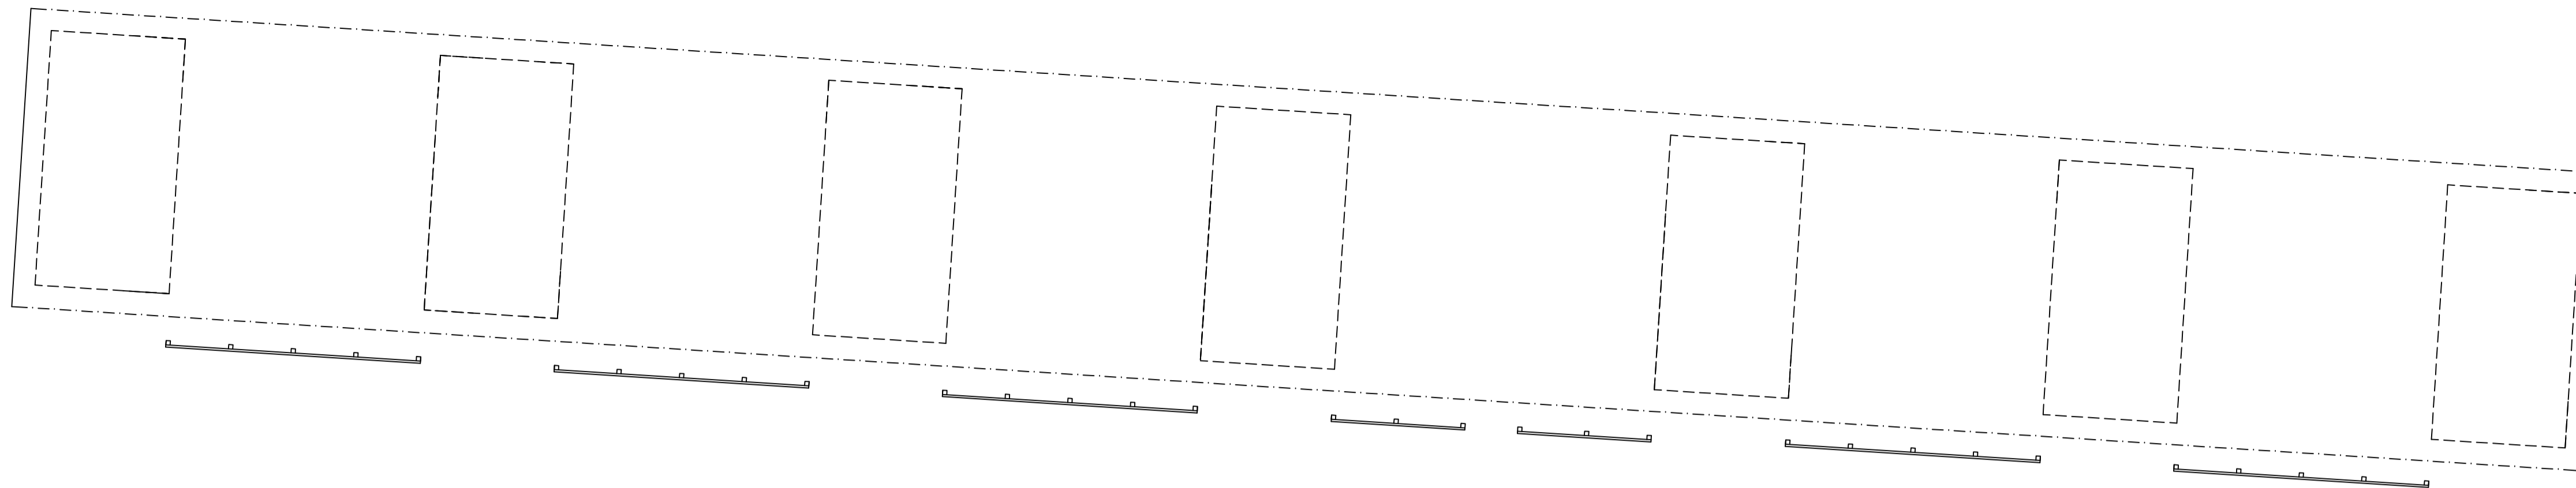

C	PLAC. HISS, TRAPPOR	150122	MJ
B	TVÄTTST. - KÖKSINREDN	141208	MJ
A	DUSCH I BADRUM	141112	MJ
BET	ANT	ÄNDRINGEN AVSER	DATUM
			SIGN

**BYGGLOVSHANDLING**

HALMSTAD ONSJÖ 32:134  
 NYBYGGNAD AV SENIORBOENDE

*Mats Janson Konsult AB*

Ekarp, Fröllinge, 310 44 Getinge  
 Telefon: 035-54640, 070-2564630  
 E-mail: mats.janson@ekarp.se

UPPDRAG NR	RITAD/KONSTR AV	HANDLÄGGARE
2014-11-01	MJ	MJ
	ANSVARIG	
	MATS JANSON	

PLAN ÖVERVÄNING HUS 1 - 6

SKALA	NUMMER	BET
A1 = 1:100 A3 = 1:200	A02	C



C	UTÖKNING CARPORT	150122	MJ
B	TVÄTTST. - KÖKSINREDN.	141208	MJ
A	DUSCH I BADRUM	141112	MJ
BET	ANT	ÄNDRINGEN AVSER	DATUM
			SIGN

**BYGGLOVSHANDLING**


HALMSTAD ONSJÖ 32:134  
 NYBYGGNAD AV SENIORBOENDE

Mats Janson Konsult AB  
 Ekarp, Fröllinge, 310 44 Getinge  
 Telefon: 035-54640, 070-2564630  
 E-mail: mats.janson@ekarp.se

UPPDRAG NR	RITAD/KONSTR AV	HANDLÄGGARE
2014-11-01	MJ	MJ
	ANSVARIG	
	MATS JANSON	

PLAN BOTTENVÄNING HUS 7 - 14

SKALA	NUMMER	BET
A1 = 1:100 A3 = 1:200	A03	C

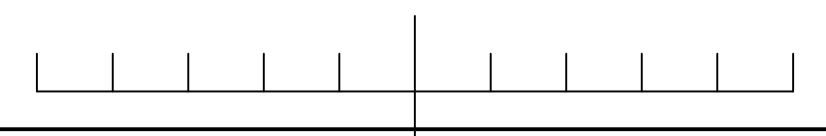



D	UTÖKNING CARPORT	150122	MJ
C	TVÄTTST. - KÖKSINREDN.	141208	MJ
B	LGH - NUMRERING	141118	MJ
A	DUSCH I BADRUM	141112	MJ
BET	ANT	ÄNDRINGEN AVSER	DATUM
			SIGN

**BYGGLOVSHANDLING**

HALMSTAD ONSJÖ 32:134  
 NYBYGGNAD AV SENIORBOENDE








Mats Janson Konsult AB  
 Ekarp, Fröllinge, 310 44 Getinge  
 Telefon: 035-54640, 070-2564630  
 E-mail: mats.janson@ekarp.se

UPPDRAG NR	RITÄR/KONSTR AV	HANDLÄGGARE
2014-11-01	MJ	MJ
DATUM	ANSVARIG	
	MATS JANSON	

PLAN ÖVERVÄNING HUS 7 - 14

SKALA	NUMMER	BET
A1 = 1:100 A3 = 1:200	A04	D



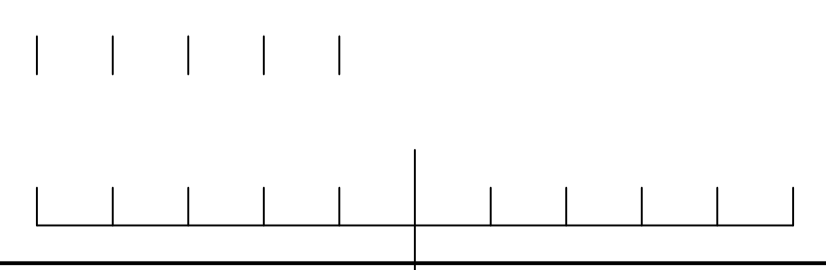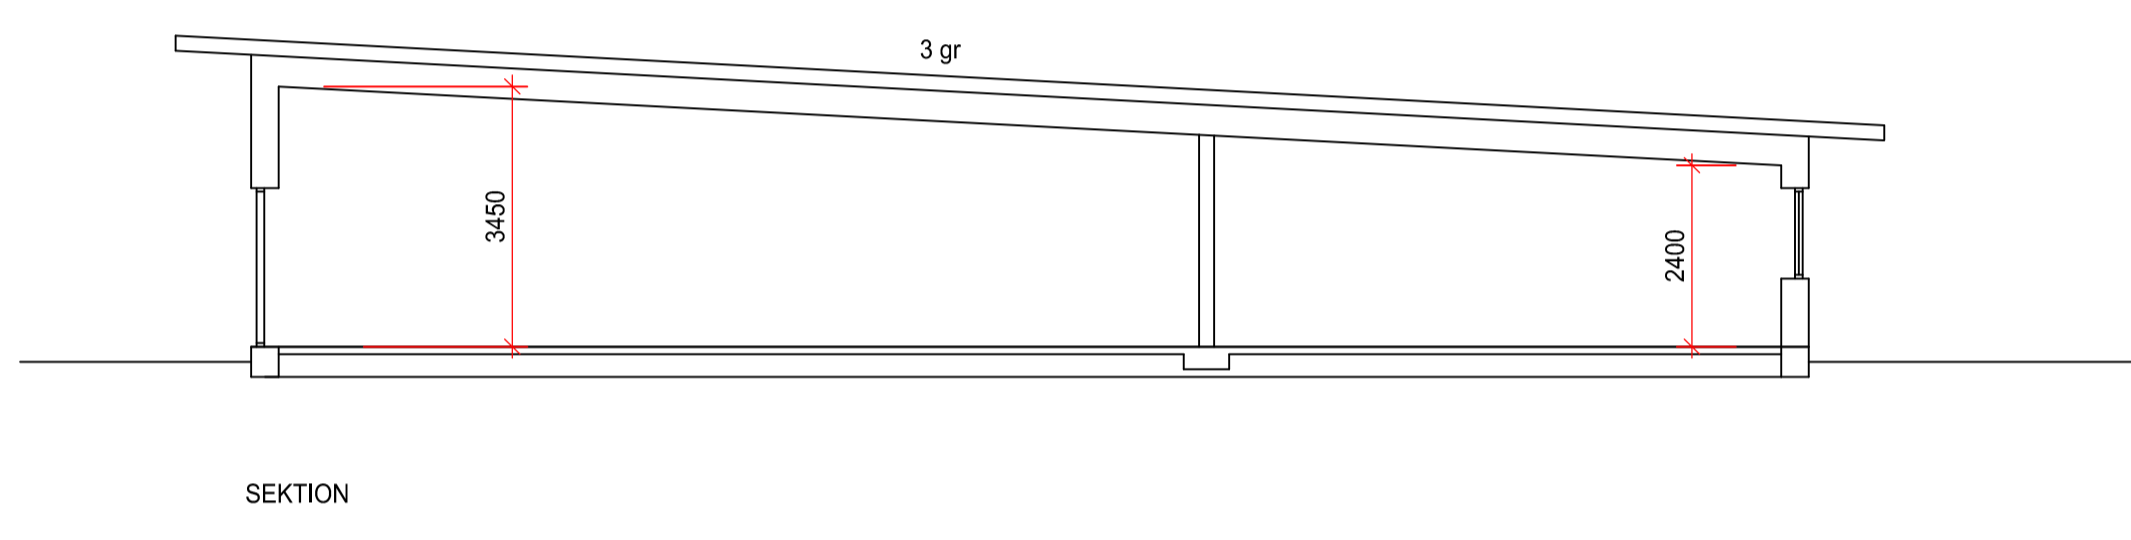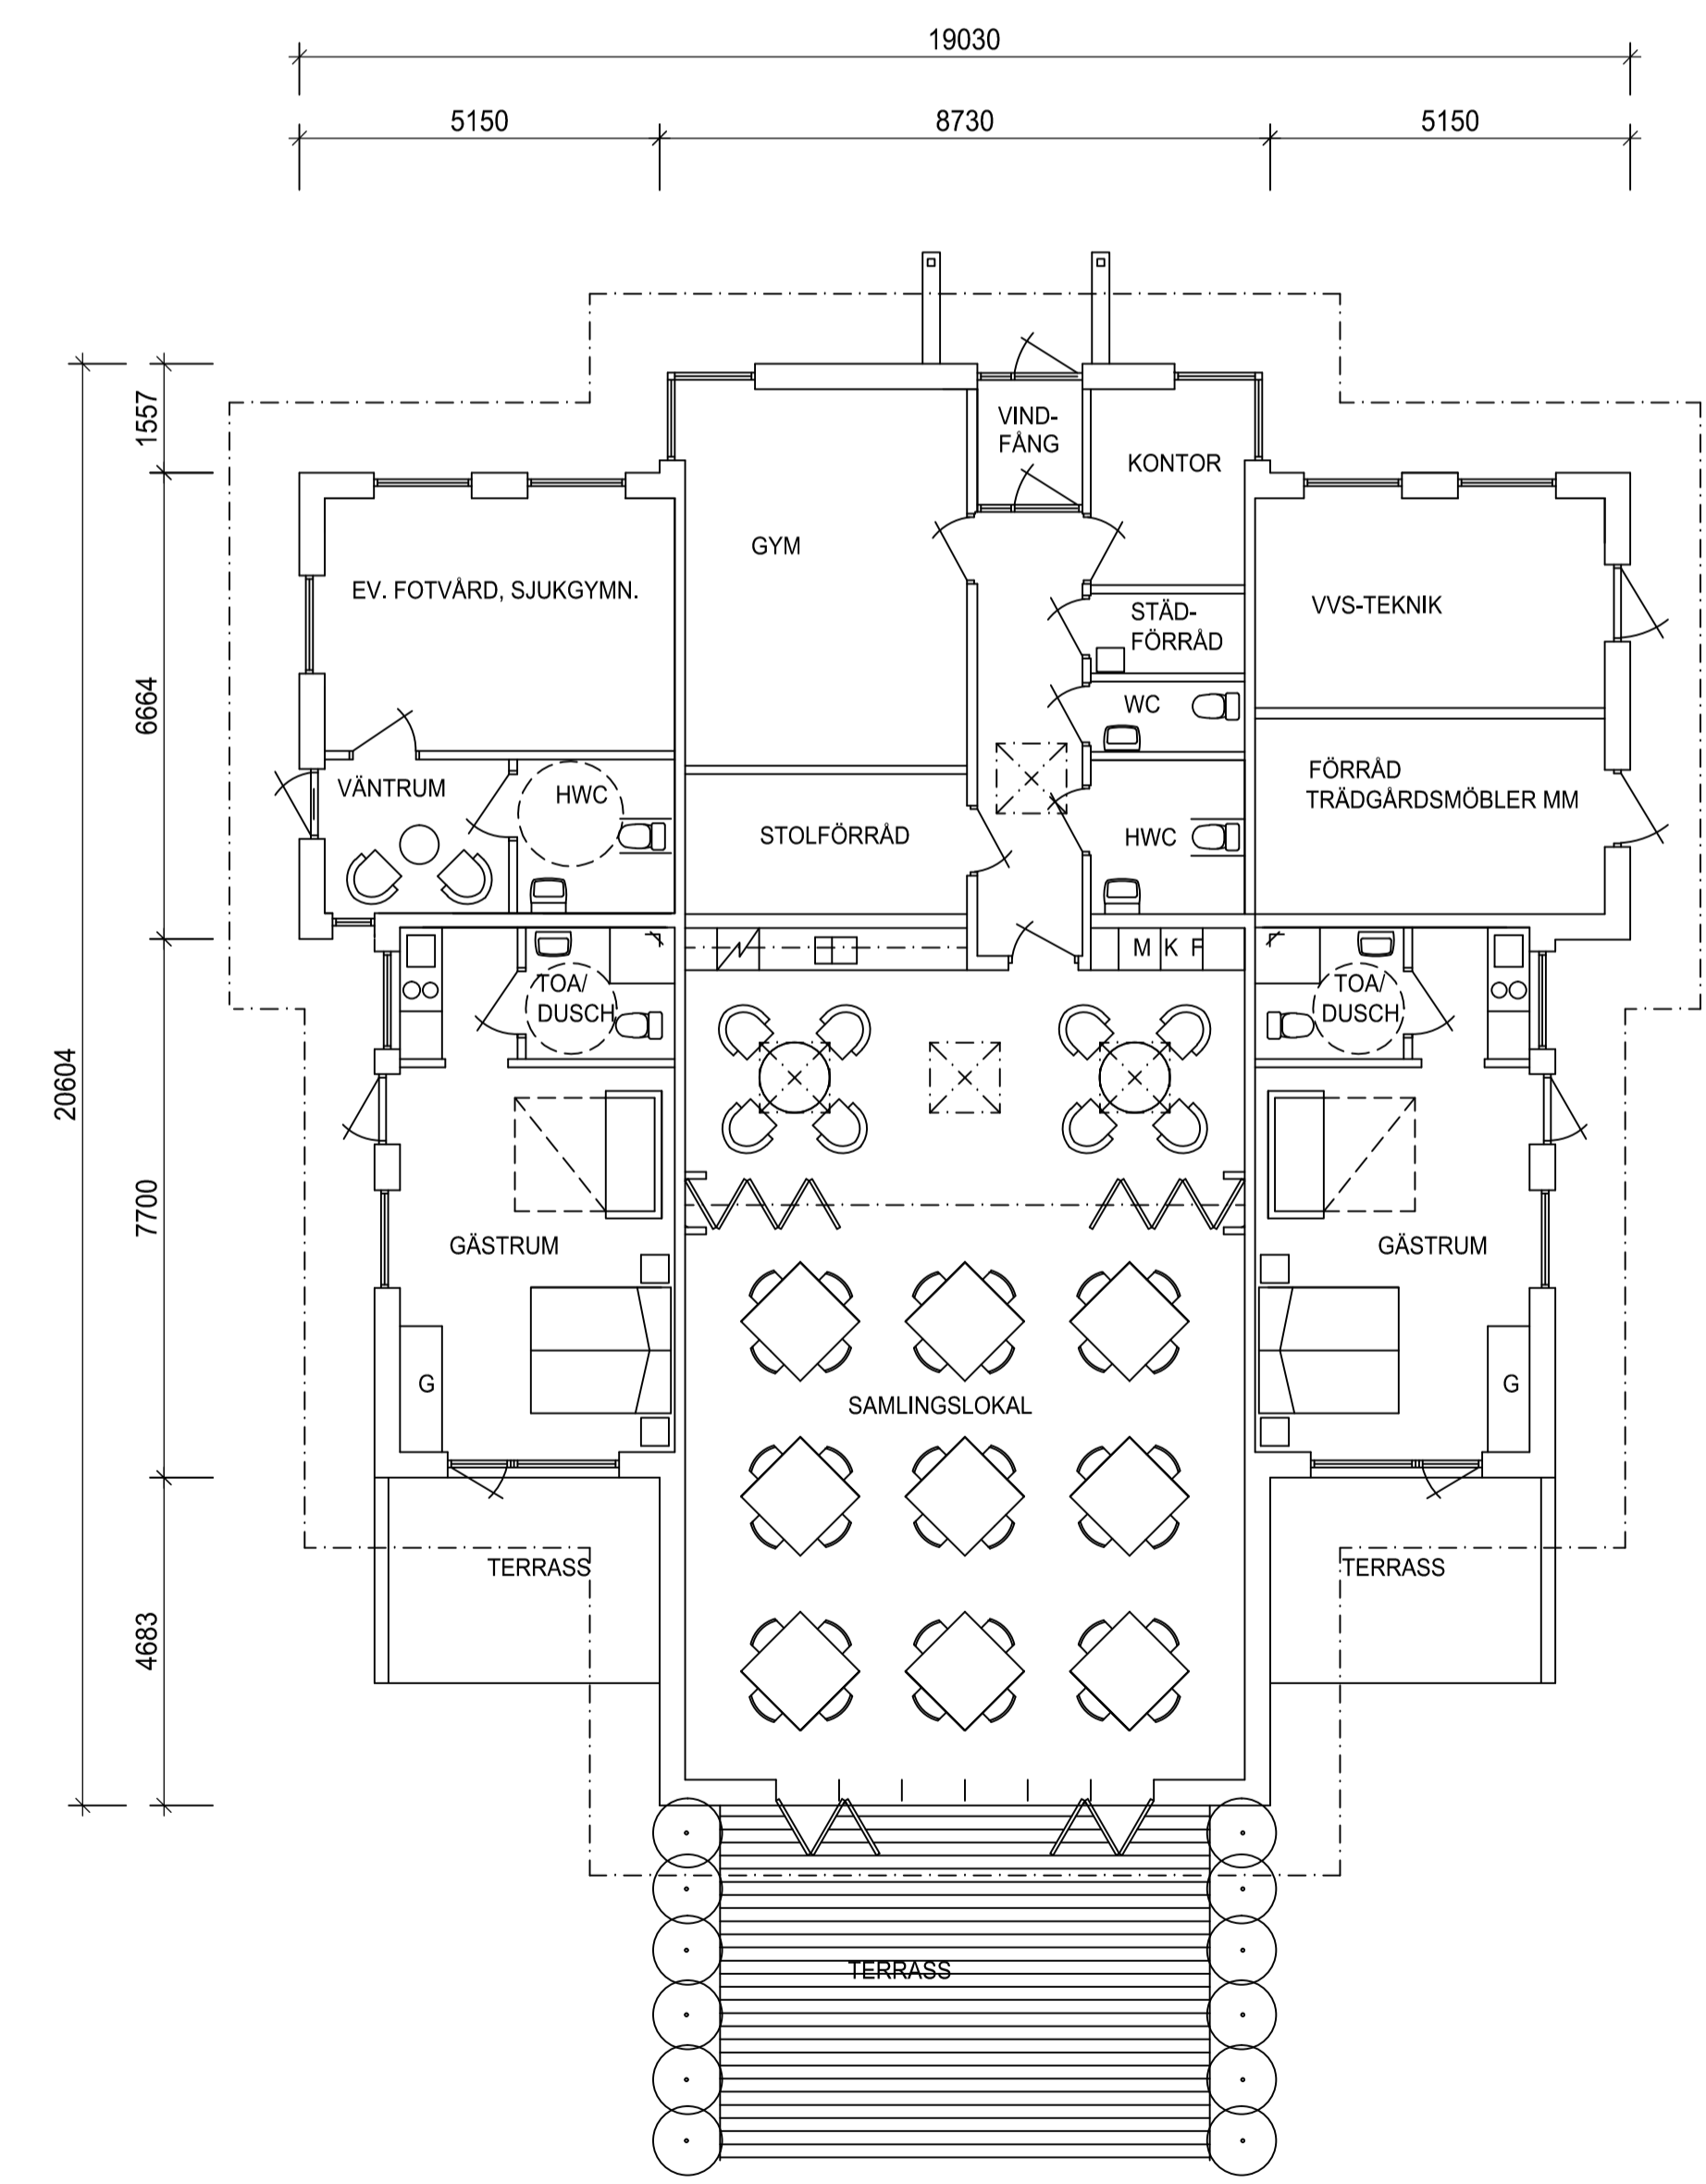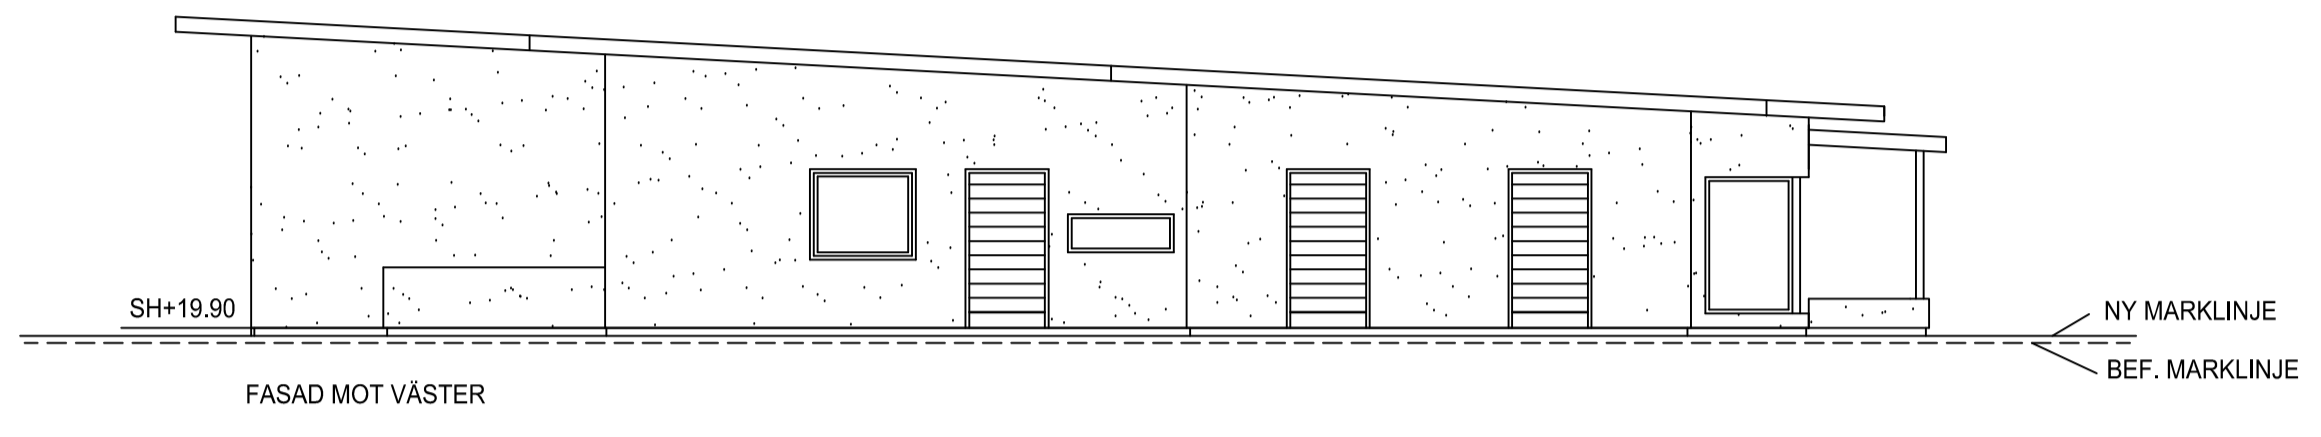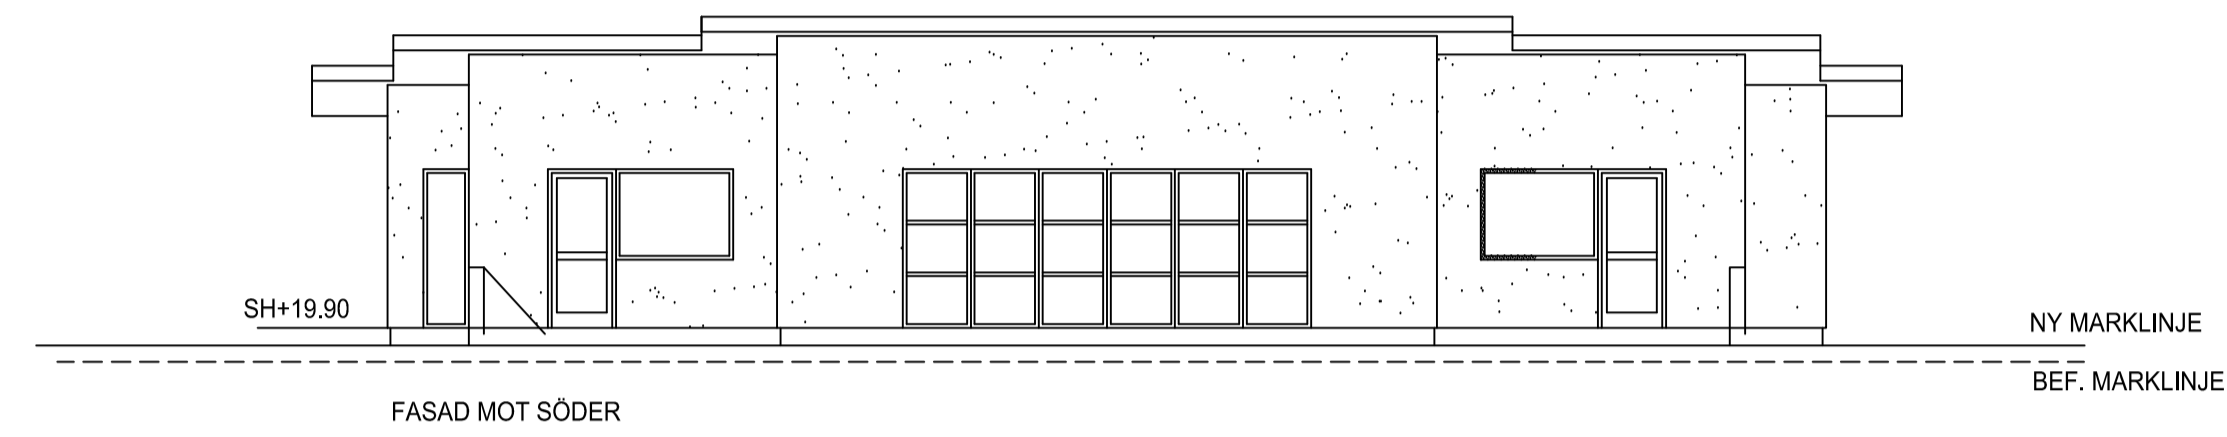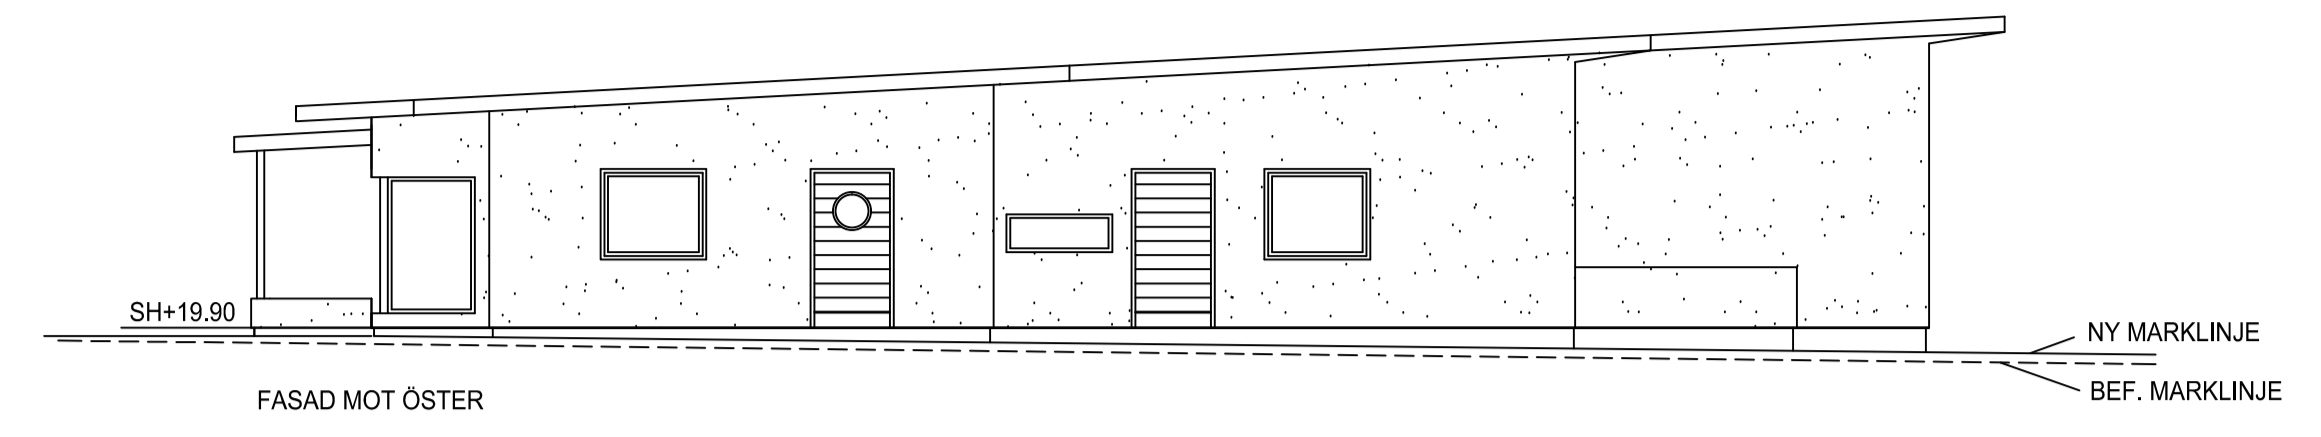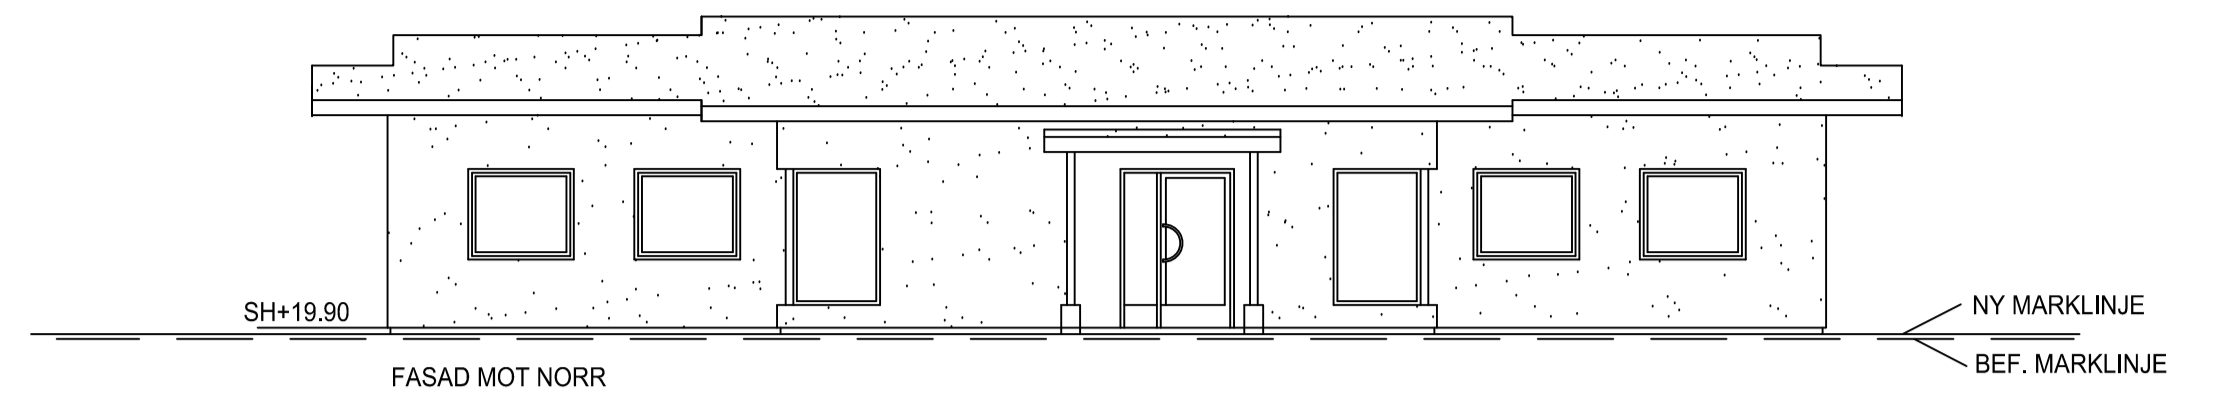

C	SOCKELHÖJD	150202	MJ
B	TAKUTFORMNING	141121	MJ
A	MARKLINJE	141107	MJ
BET	ANT	ÄNDRINGEN AVSER	DATUM
			SIGN

**BYGGLOVSHANDLING**


HALMSTAD ONSJÖ 32:134  
NYBYGGNAD AV SENIORBOENDE

Mats Janson Konsult AB  
Ekarp, Frällinge, 310 44 Getinge  
Telefon: 035-54640, 070-2564630  
E-mail: mats.janson@ekarp.se

UPPDRAG NR	RITÄDRKONSTR AV	HANDLÄGGARE
14-11-01	MJ	MJ
DATUM	ANSVÄRIG	
	MATS JANSON	


GEMENSAMHETSBYGGNAD  
PLAN, FASADER, SEKTION

SKALA	NUMMER	BET
A1 = 1:100 A3 = 1:200	A05	C

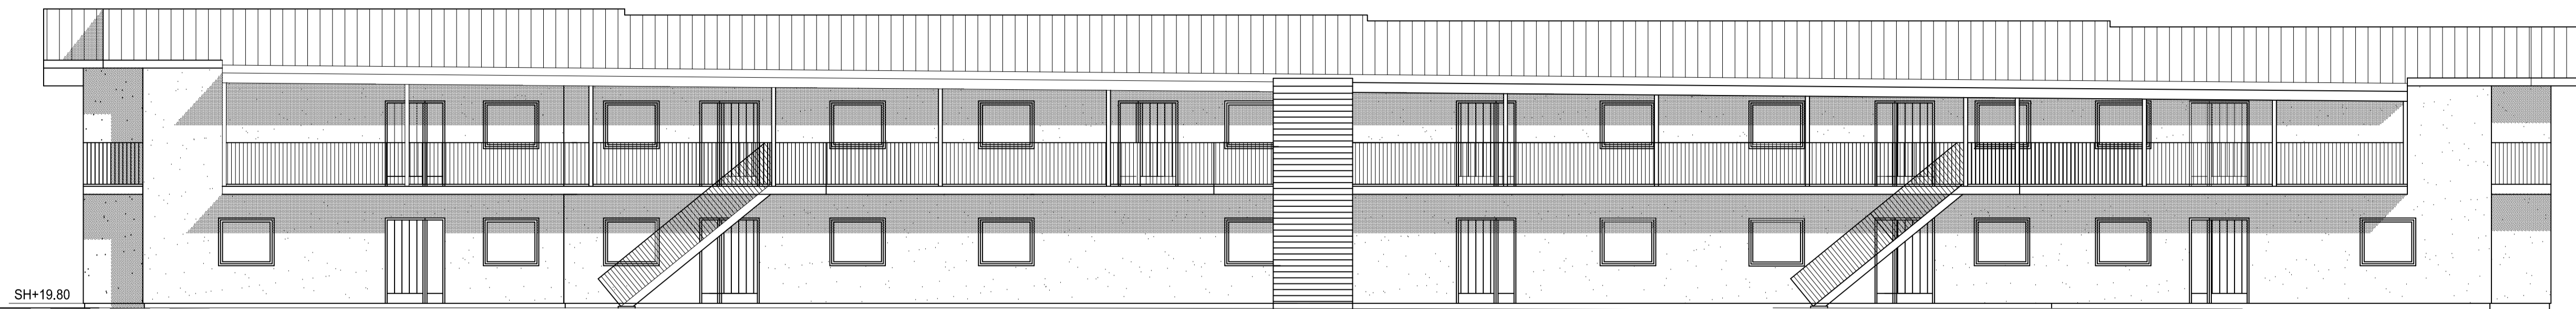


FASAD MOT NORR

NY MARKLINJE  
BEF. MARKLINJE

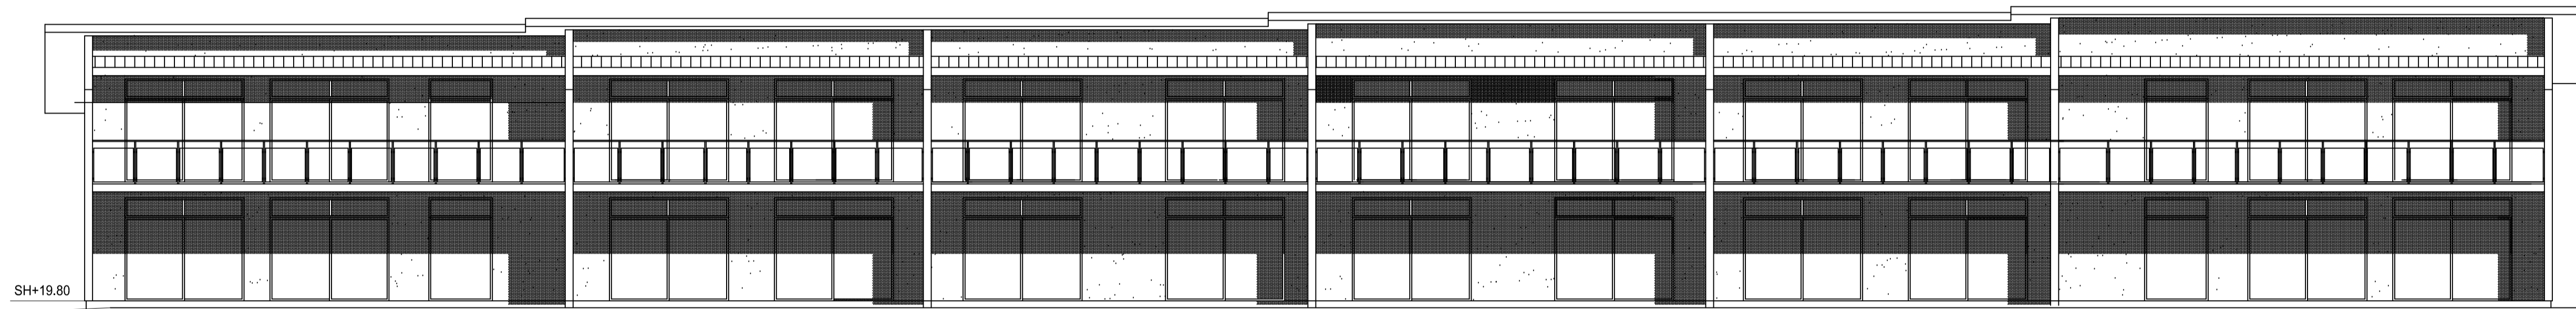

FASAD MOT SÖDER

NY MARKLINJE  
BEF. MARKLINJE

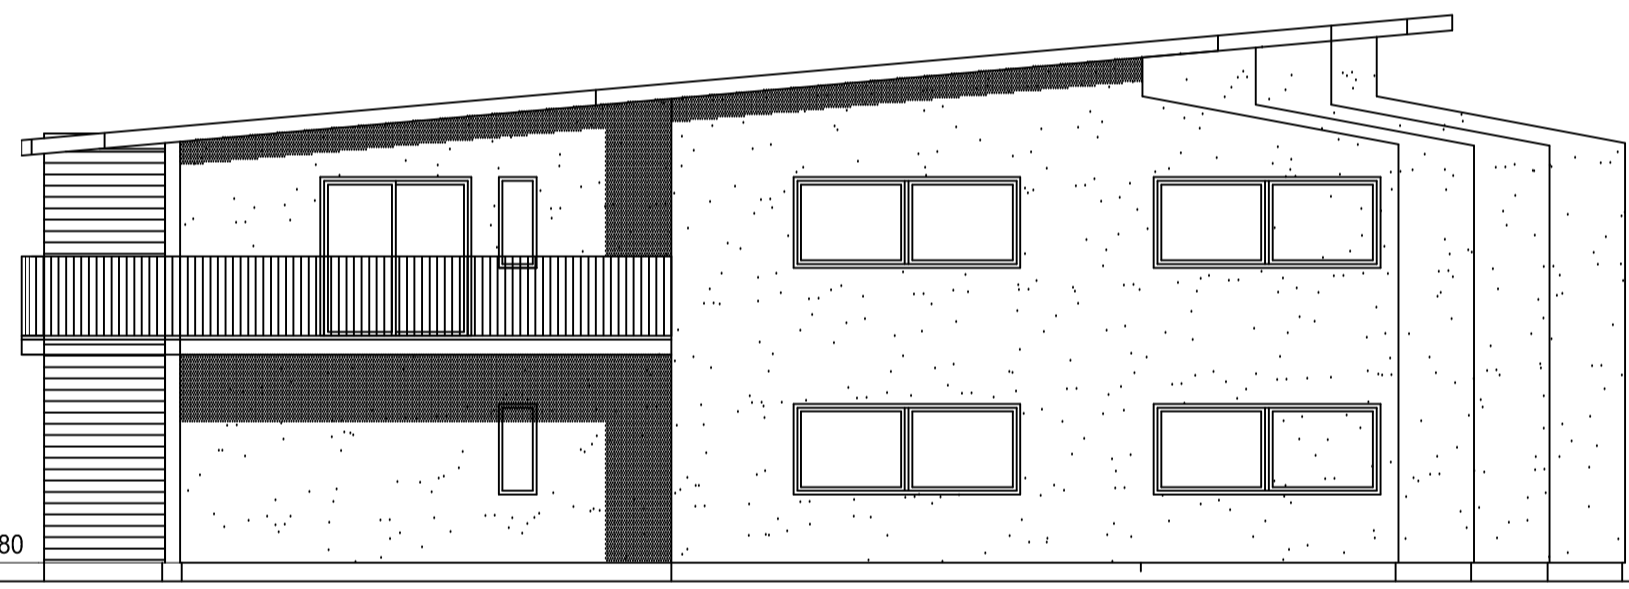


FASAD MOT VÄSTER

NY MARKLINJE  
BEF. MARKLINJE



FASAD MOT ÖSTER

NY MARKLINJE  
BEF. MARKLINJE

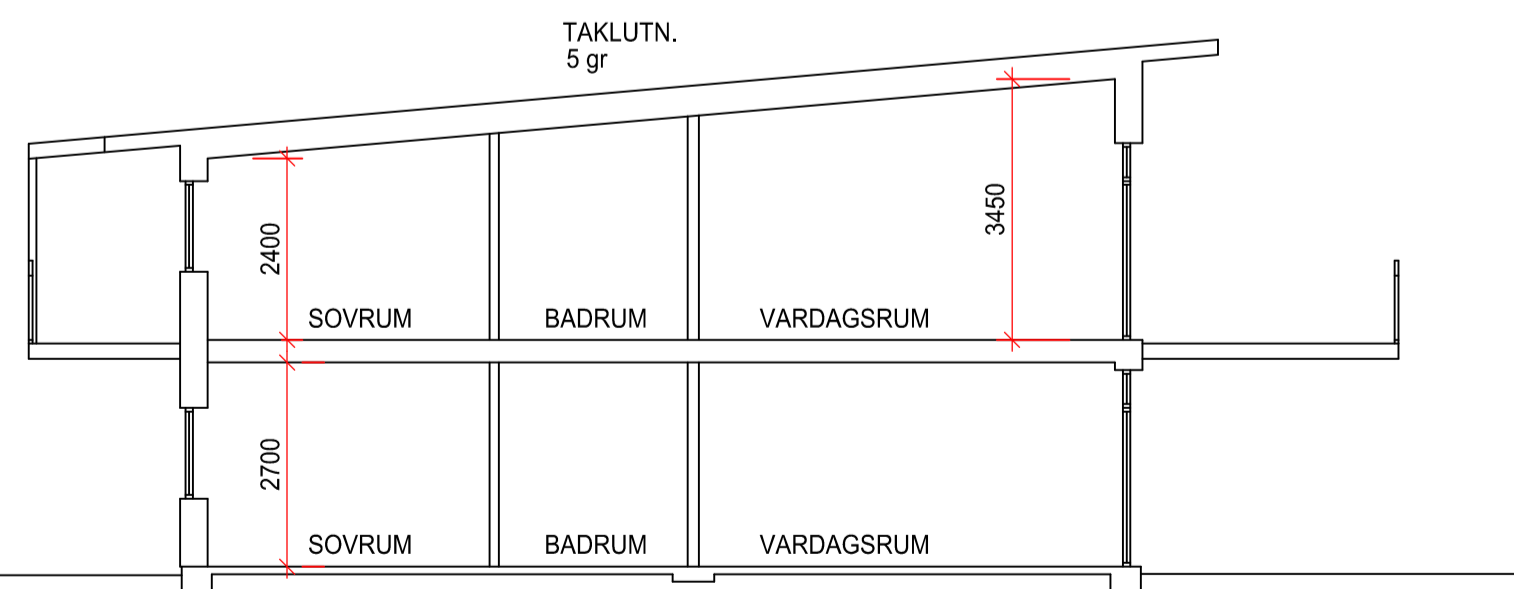

SEKTION



C	SOCKELHÖJD	150202	MJ
B	PLAC. HISS, TRAPPOR	150122	MJ
A	MARKLINJER	141107	MJ
BET	ANT	ÄNDRINGEN AVSER	DATUM
			SIGN

**BYGGLOVSHANDLING**

HALMSTAD ONSJÖ 32:134  
NYBYGGNAD AV SENIORBOENDE


Mats Janson Konsult AB  
Ekarp, Fröllinge, 310 44 Getinge  
Telefon: 035-54640, 070-2564630  
E-mail: mats.janson@ekarp.se

UPPDRAG NR	RITADKONSTR AV	HANDLÄGGARE
2014-11-01	MJ	MJ
DATUM	ANSVARIG	
	MATS JANSON	

FASADER, SEKTION HUS 1 - 6

SKALA	NUMMER	BET
A1 = 1:100 A3 = 1:200	A06	C

FASADER CARPORT-FÖRRÅD HUS 7 - 14

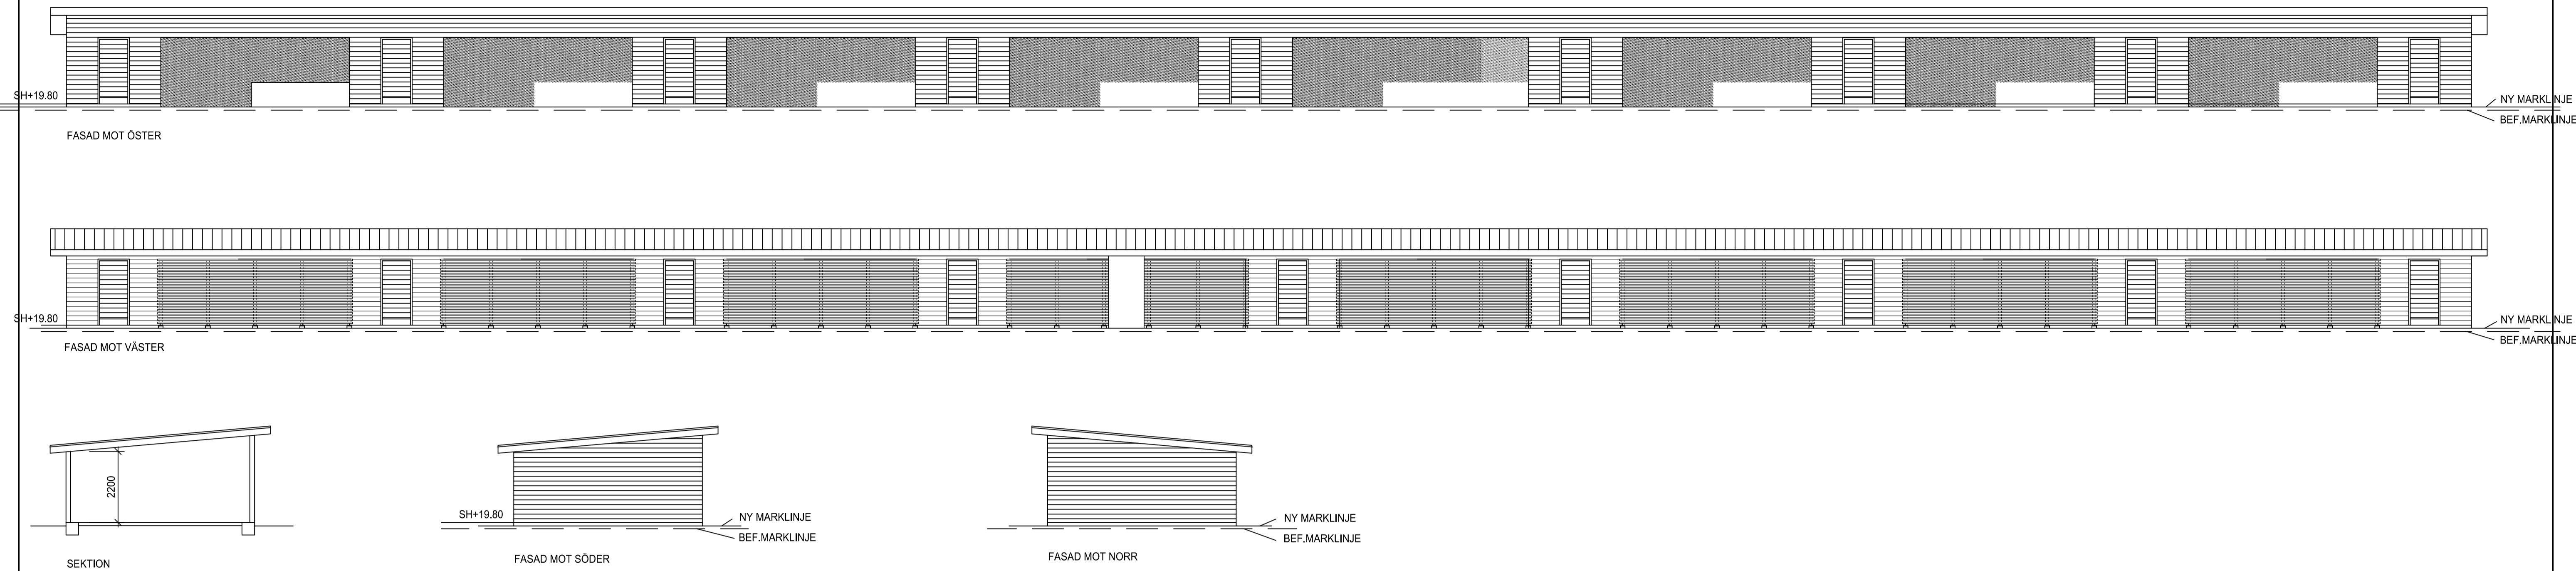

FASADER CARPORT-FÖRRÅD HUS 1 - 6



C	SOCKELHÖJD	150202	MJ
B	FÖRLÄNGNING CARPORT	150122	MJ
A	MARKLINJE	141107	MJ
BET	ANT	ÄNDRINGEN AVSER	DATUM
			SIGN

**BYGGLOVSHANDLING**


HALMSTAD ONSJÖ 32:134  
NYBYGGNAD AV SENIORBOENDE

Mats Janson Konsult AB  
Ekarp, Fröllinge, 310 44 Getinge  
Telefon: 035-54640, 070-2564630  
E-mail: mats.janson@ekarp.se

UPPDRAG NR	RITAD/KONSTR AV	HANDLÄGGARE
2014-11-01	MJ	MJ
DATUM	ANSVARIG	
	MATS JANSON	

FASADER, SEKTION CARPORT - FÖRRÅD		
SKALA	NUMMER	BET
A1 = 1:100 A3 = 1:200	A08	C



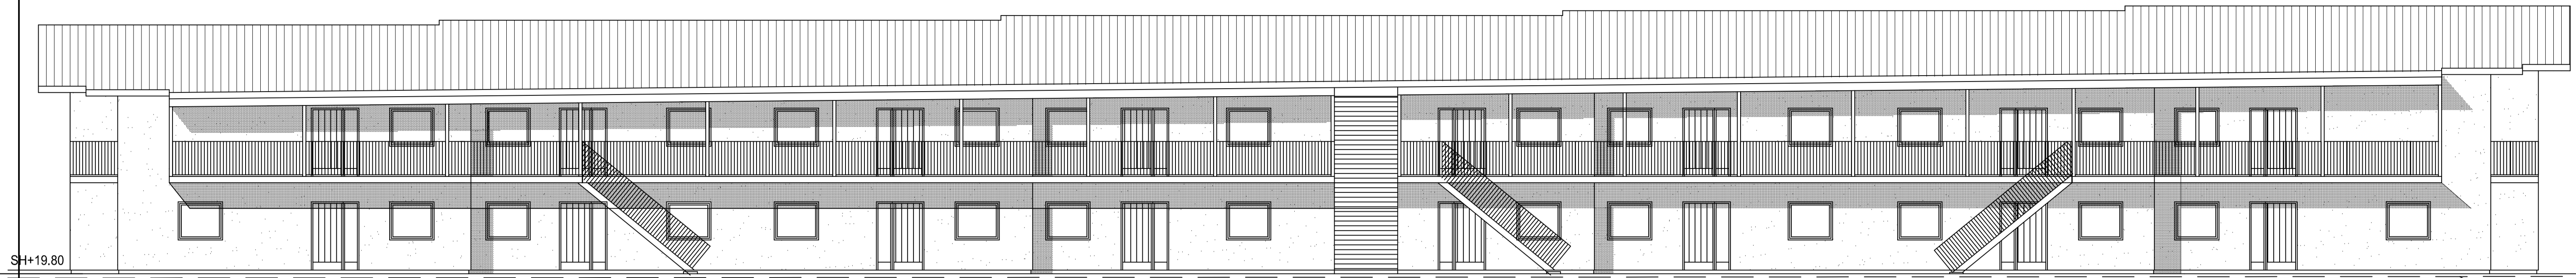


FASAD MOT ÖSTER

BEF. MARKLINJE



FASAD MOT VÄSTER


BEF. MARKLINJE

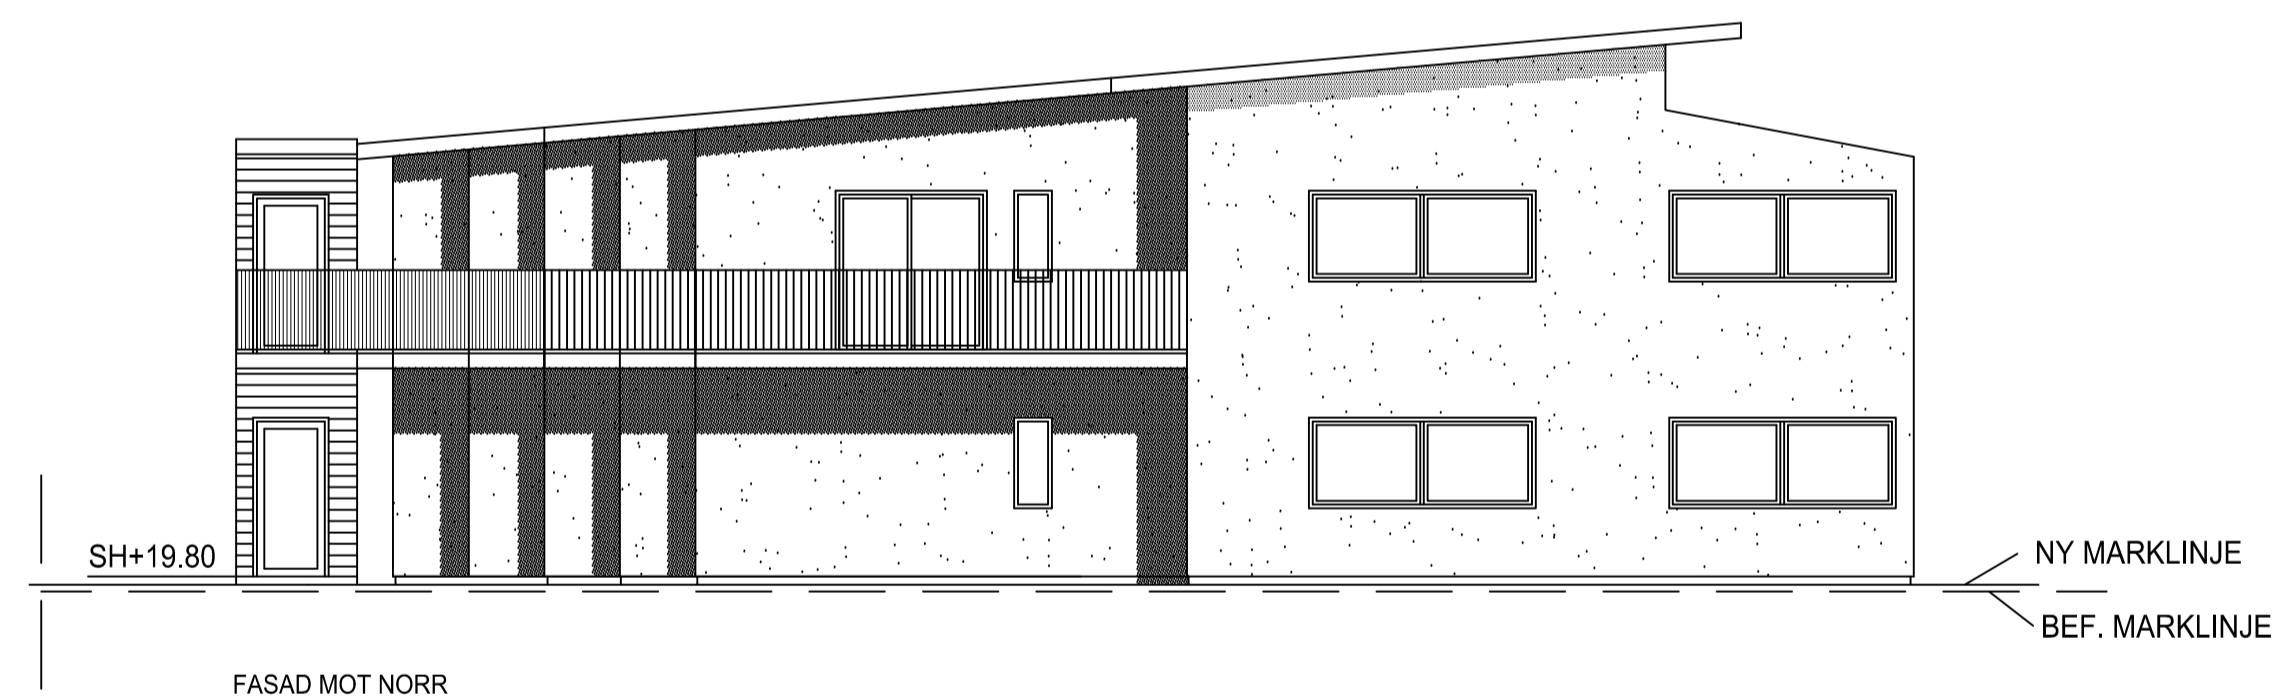

FASAD MOT NORR



FASAD MOT SÖDER

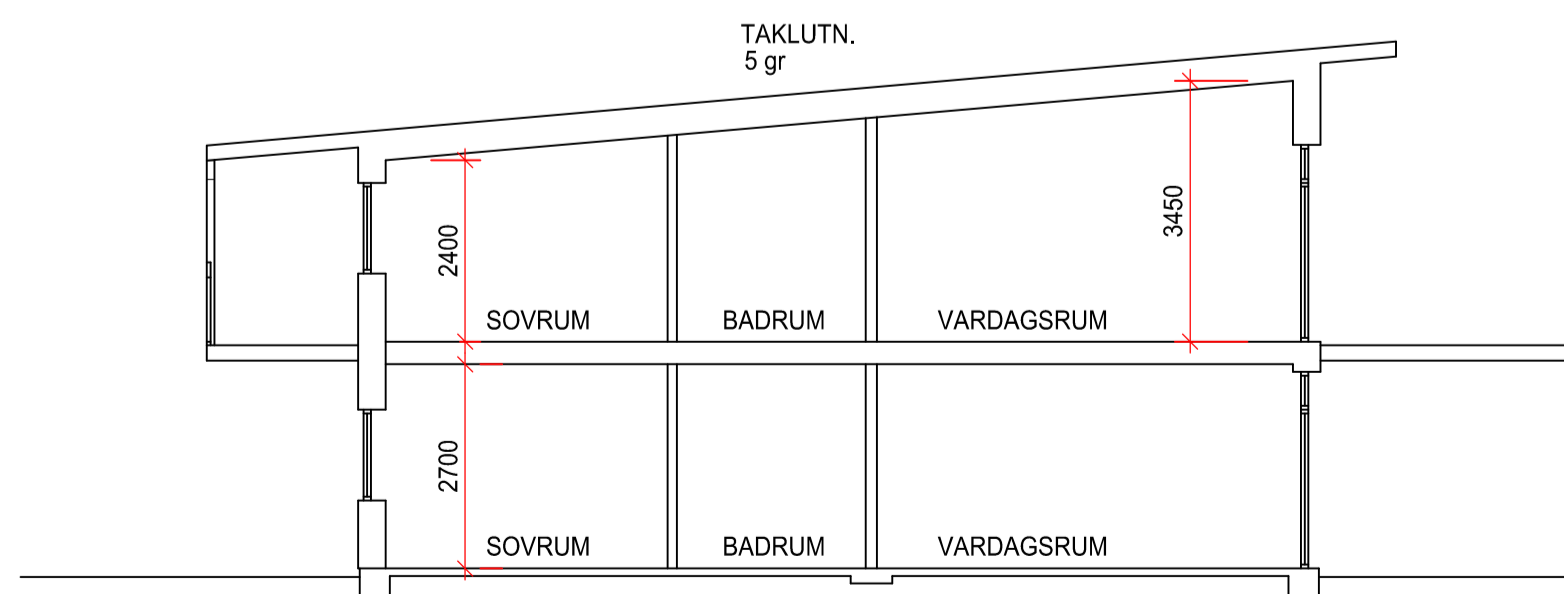

SEKTION



C	SOCKELHÖJD	150202	MJ
B	TAK ÖVER LOFTGÅNG	140121	MJ
A	MARKLINJE	141107	MJ
BET	ANT	ÄNDRINGEN AVSER	DATUM
			SKGN

**BYGGLOVSHANDLING**

HALMSTAD ONSJÖ 32:134  
NYBYGGNAD AV SENIORBOENDE

Mats Janson Konsult AB  
Ekarp, Fröllinge, 310 44 Getinge  
Telefon: 035-54640, 070-2564630  
E-mail: mats.janson@ekarp.se

UPPDRAG NR	RITAD/KONSTR AV	HANDLÄGGARE
	MJ	MJ
DATUM	ANSVARIG	
2014-11-01	MATS JANSON	

FASADER, SEKTION, HUS 7 - 14

SKALA	NUMMER	BET
A1 = 1:100 A3 = 1:200	A07	C