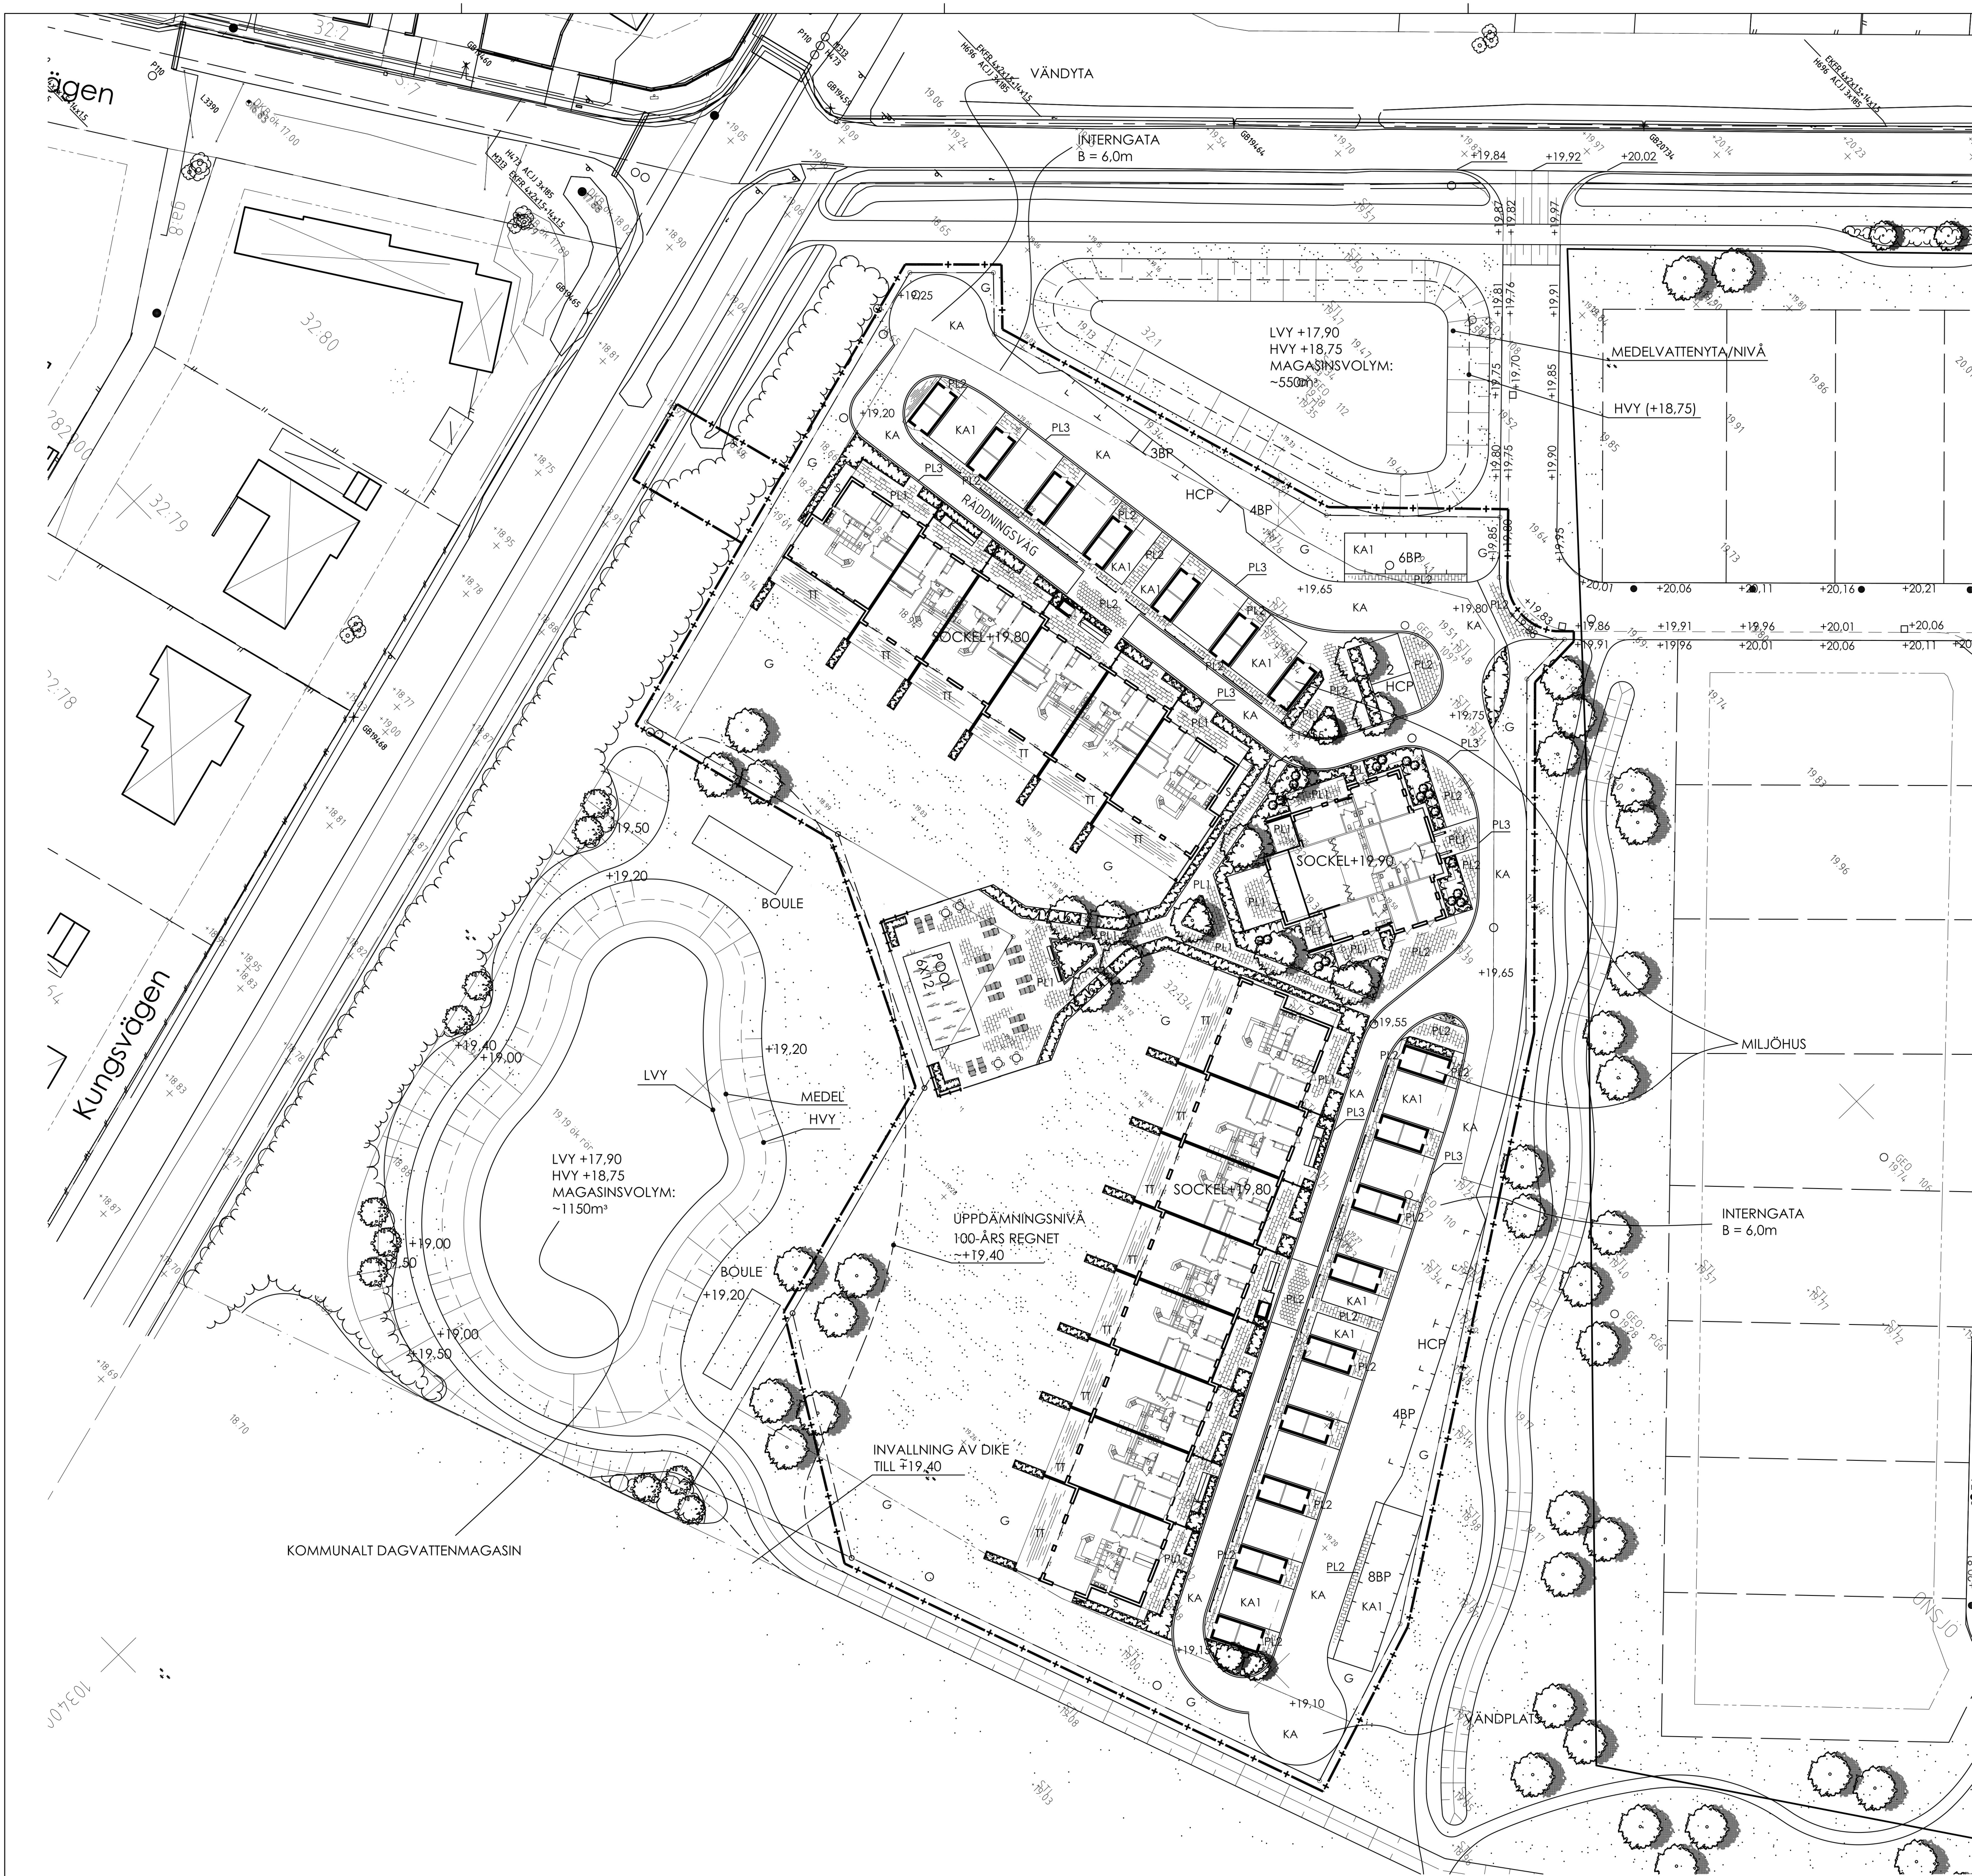


FÖRKLARINGAR

- GRÄNS FÖR ENTREPRENAD
- NYTT TRÄD:
PLANTERINGSGROP 1500x1500x700 MM E-JORD EL LIKV.
- BEFINTLIGT VEGETATION SOM SPARAS
- PLANTERINGSYTA: 400 MM E-JORD ELLER LIKVÄRDIG
- GRÄSYTA: 150 MM HARPAD, NÄRINGSBERIKAD, OGRÄSFRI JORD.
- KÅ
- KÅ1
- PL1
- PL2
- PL3
- PL4
- AG
- S
- TT
- BELYSNINGSTOLPE ENLIGT EL-HANDLING
- SOFFA TYP: HAGS "SOFIERO"
- PAPPERSKORG
- +0.00
- 00.00

ANMÄRKNINGAR

SAMTLIGA PLATTYTOR SKALL AVSLUTAS MED RULLSKIFT/BAND VID ÖVERGÅNG TILL ANNAN YTTSKILT.

BET	ANT	ÄNDRINGEN AVSER	DATUM	SIGN		
FÖRHANDSKOPIA 2015.01.28						
ONSJÖ 32:1 HALMSTAD KOMMUN						
MPB markprojekteringsbyrå Syd ab Drottninggatan 164 Tel. 042-32 62 92 254 33 Helsingborg Fax. 042-32 61 92 e-mail: info@mpbsyd.se						
UPPDRAG NR P5541	RITAD/KONSTR AV PL	HANDLÄGGARE P.L				
DATUM 2014-11-19	ANSVARIG PER LJUNGBLOM					
ILLUSTRATIONSPLAN/MARKPLANERINGSPLAN						
SKALA 1:400	NUMMER M02	BET				